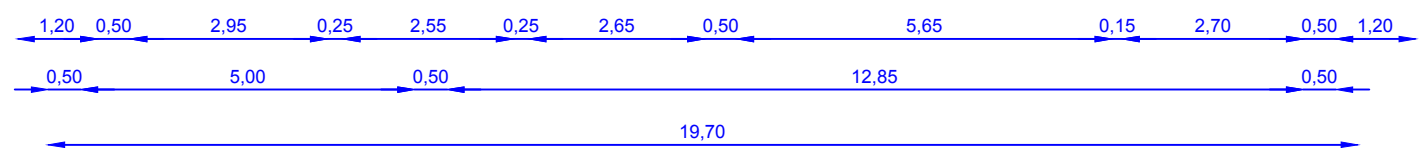
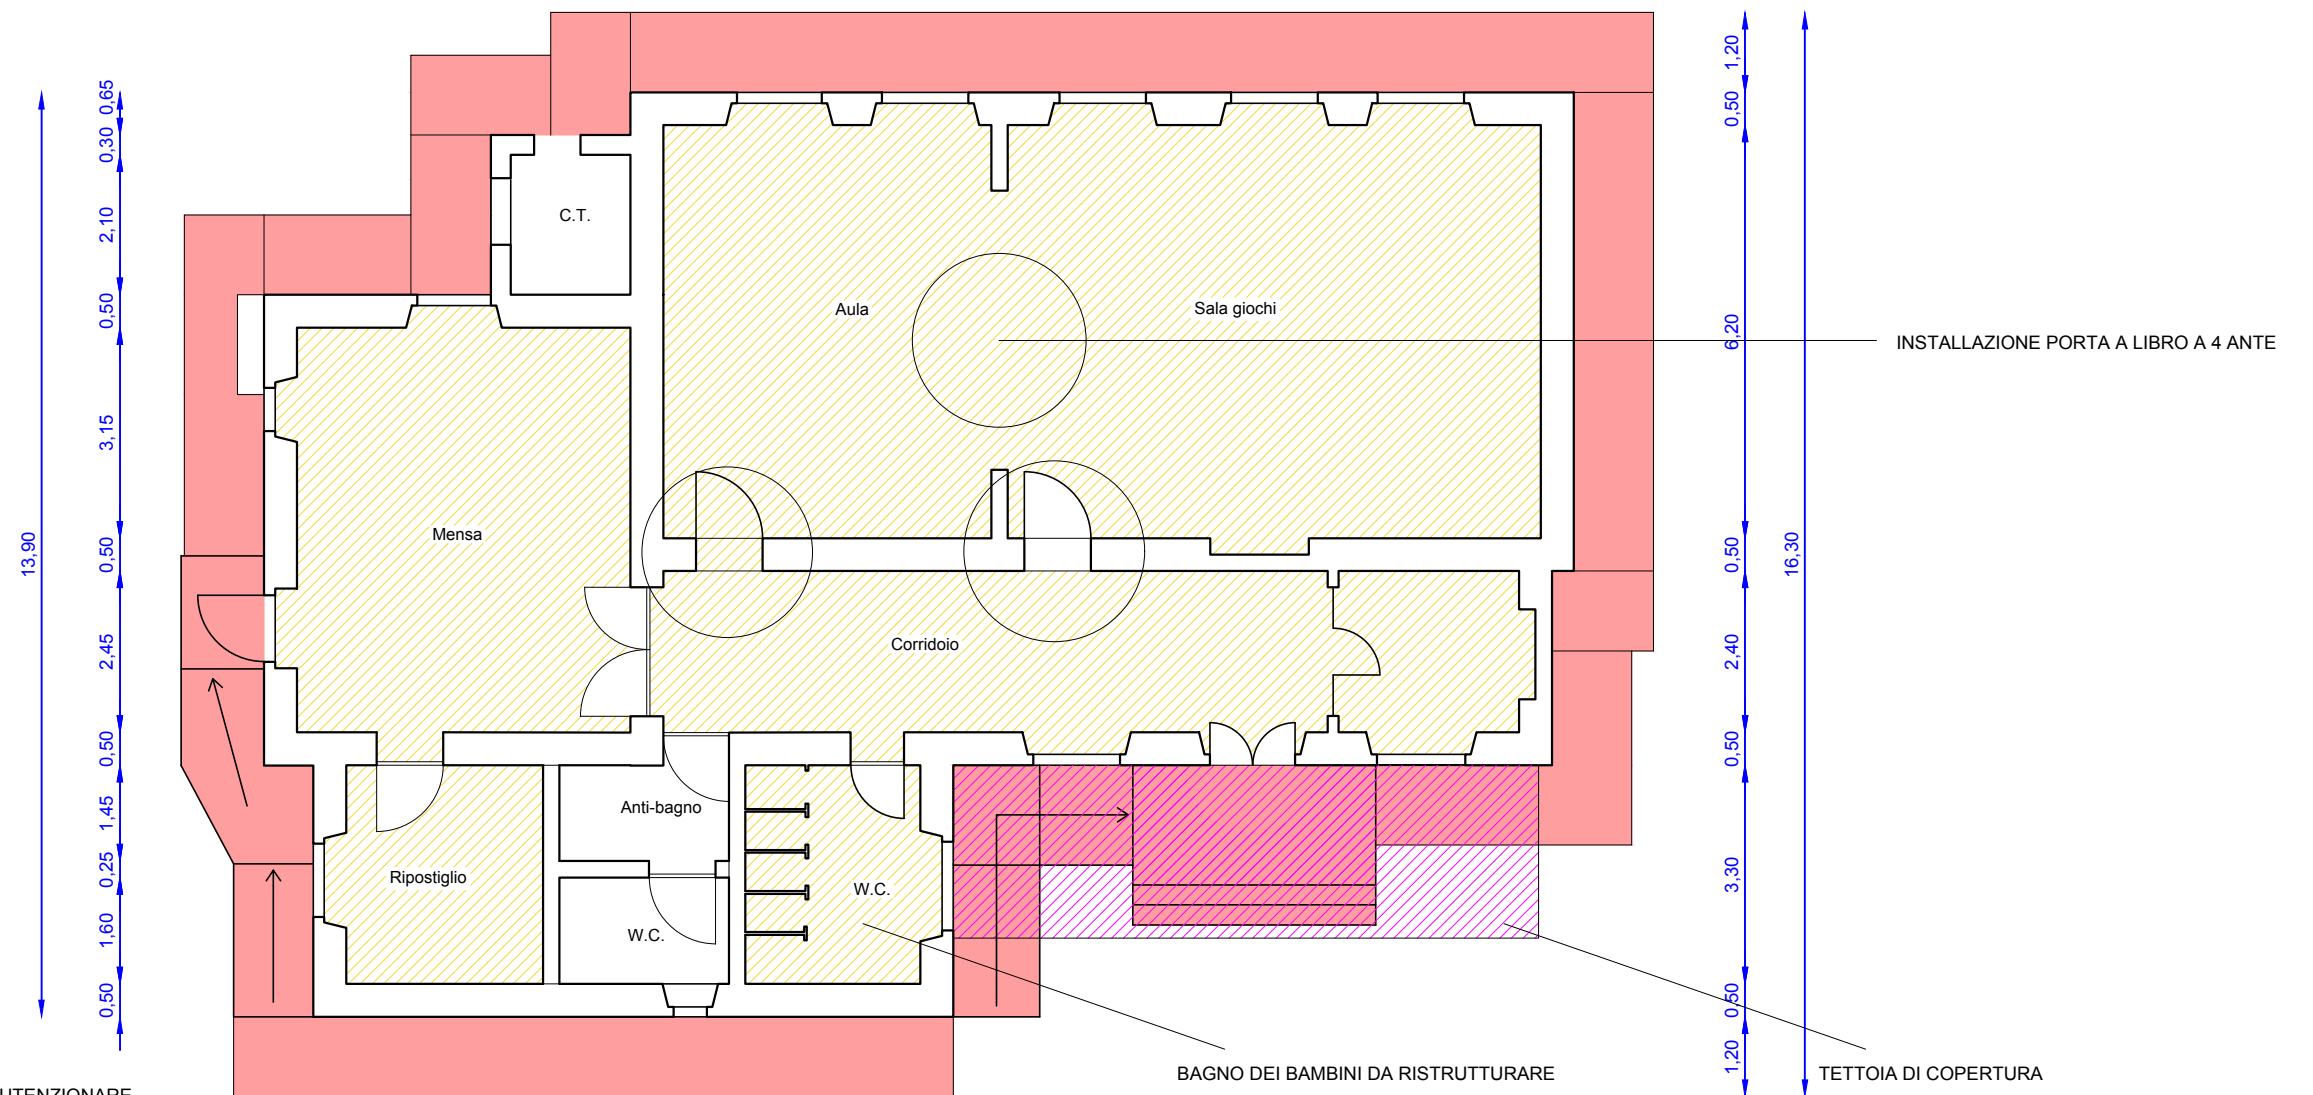
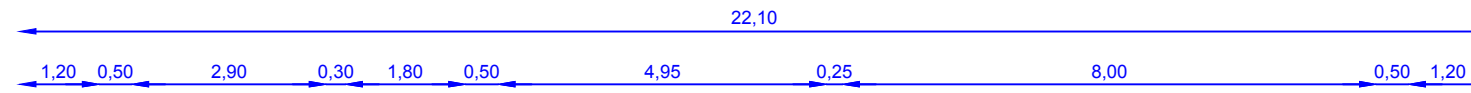

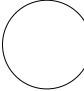



PIANTA POST OPERA SCALA 1:100



-  PAVIMENTAZIONE DA MANUTENZIONARE
-  SOSTITUZIONE PORTE
-  MARCIAPIEDI INTERNI DA RISANARE